


校地校舎等の図面

○都道府県における位置関係及び最寄り駅からの距離、交通機関及び所要時間がわかる図面

八戸工業大学は八戸市南西部にあり、飛行機、フェリー、新幹線とアクセスが充実

それぞれの所要時間等は以下の通り

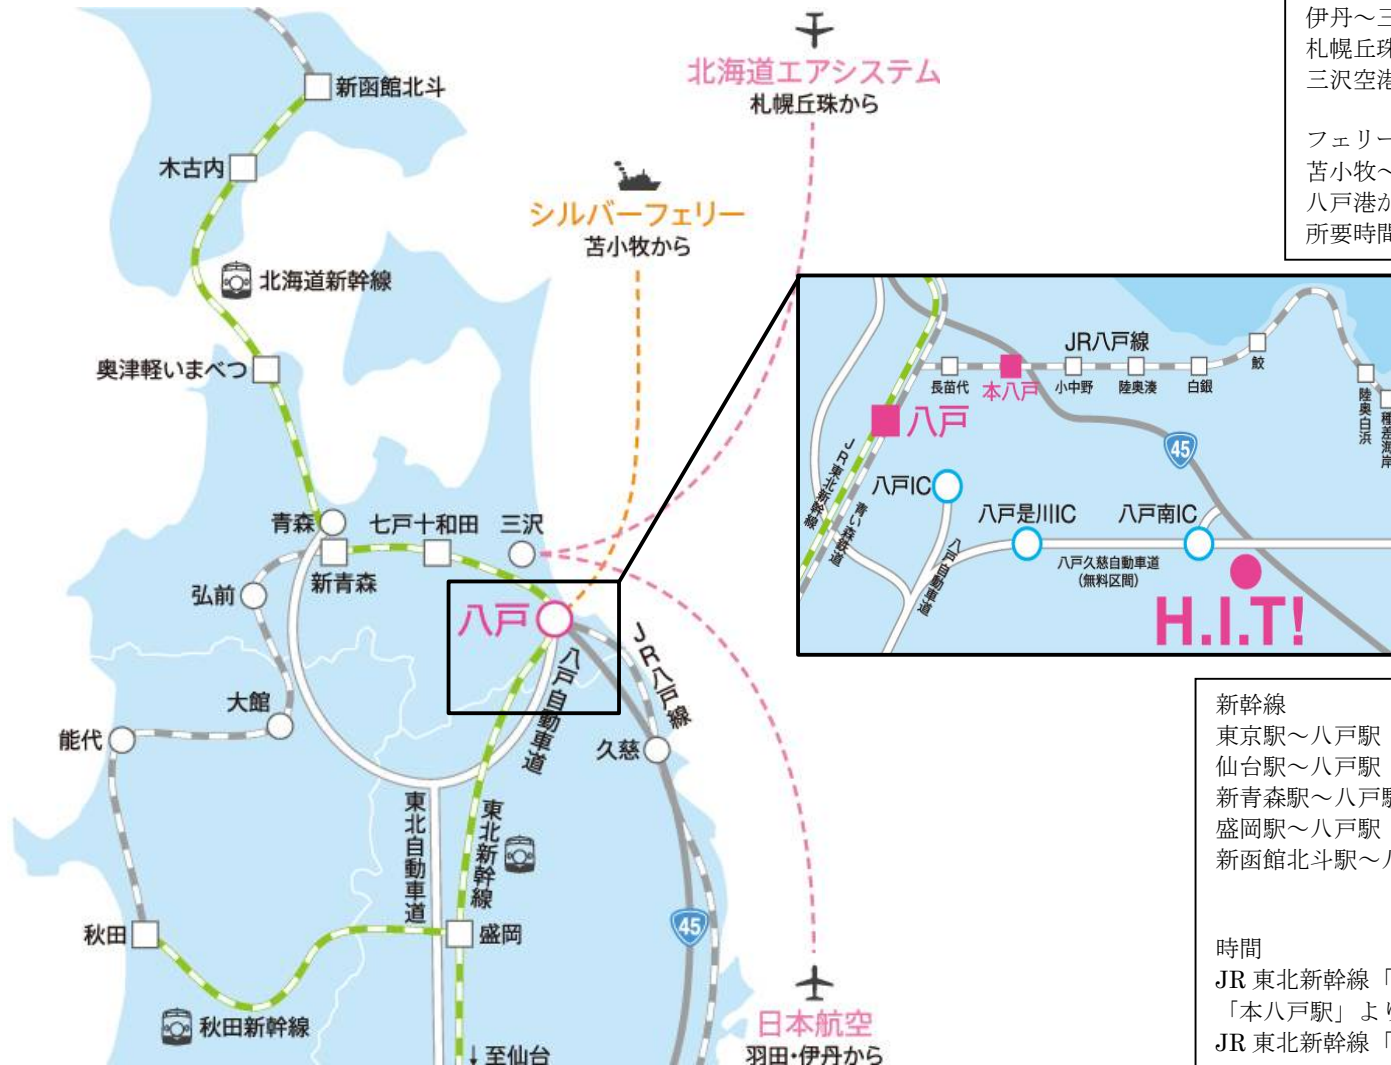

飛行機

羽田～三沢：1時間 15分

伊丹～三沢：1時間 30分

札幌丘珠～三沢：1時間

三沢空港から八戸中心街までは連絡バス利用で所要時間は約 55分

フェリー

苫小牧～八戸港：7時間 15分

八戸港から JR 本八戸駅まではシルバーフェリーシャトルバスで
所要時間約 20分

新幹線

東京駅～八戸駅：2時間 44分

仙台駅～八戸駅：1時間 10分

新青森駅～八戸駅：23分

盛岡駅～八戸駅：27分


新函館北斗駅～八戸駅：1時間 26分

時間

JR 東北新幹線「八戸駅」から JR 八戸線に乗り換え「本八戸駅」下車。

「本八戸駅」より大学までバスで約 35分、タクシーで約 20分。

JR 東北新幹線「八戸駅」よりタクシーで大学直行約 40分。

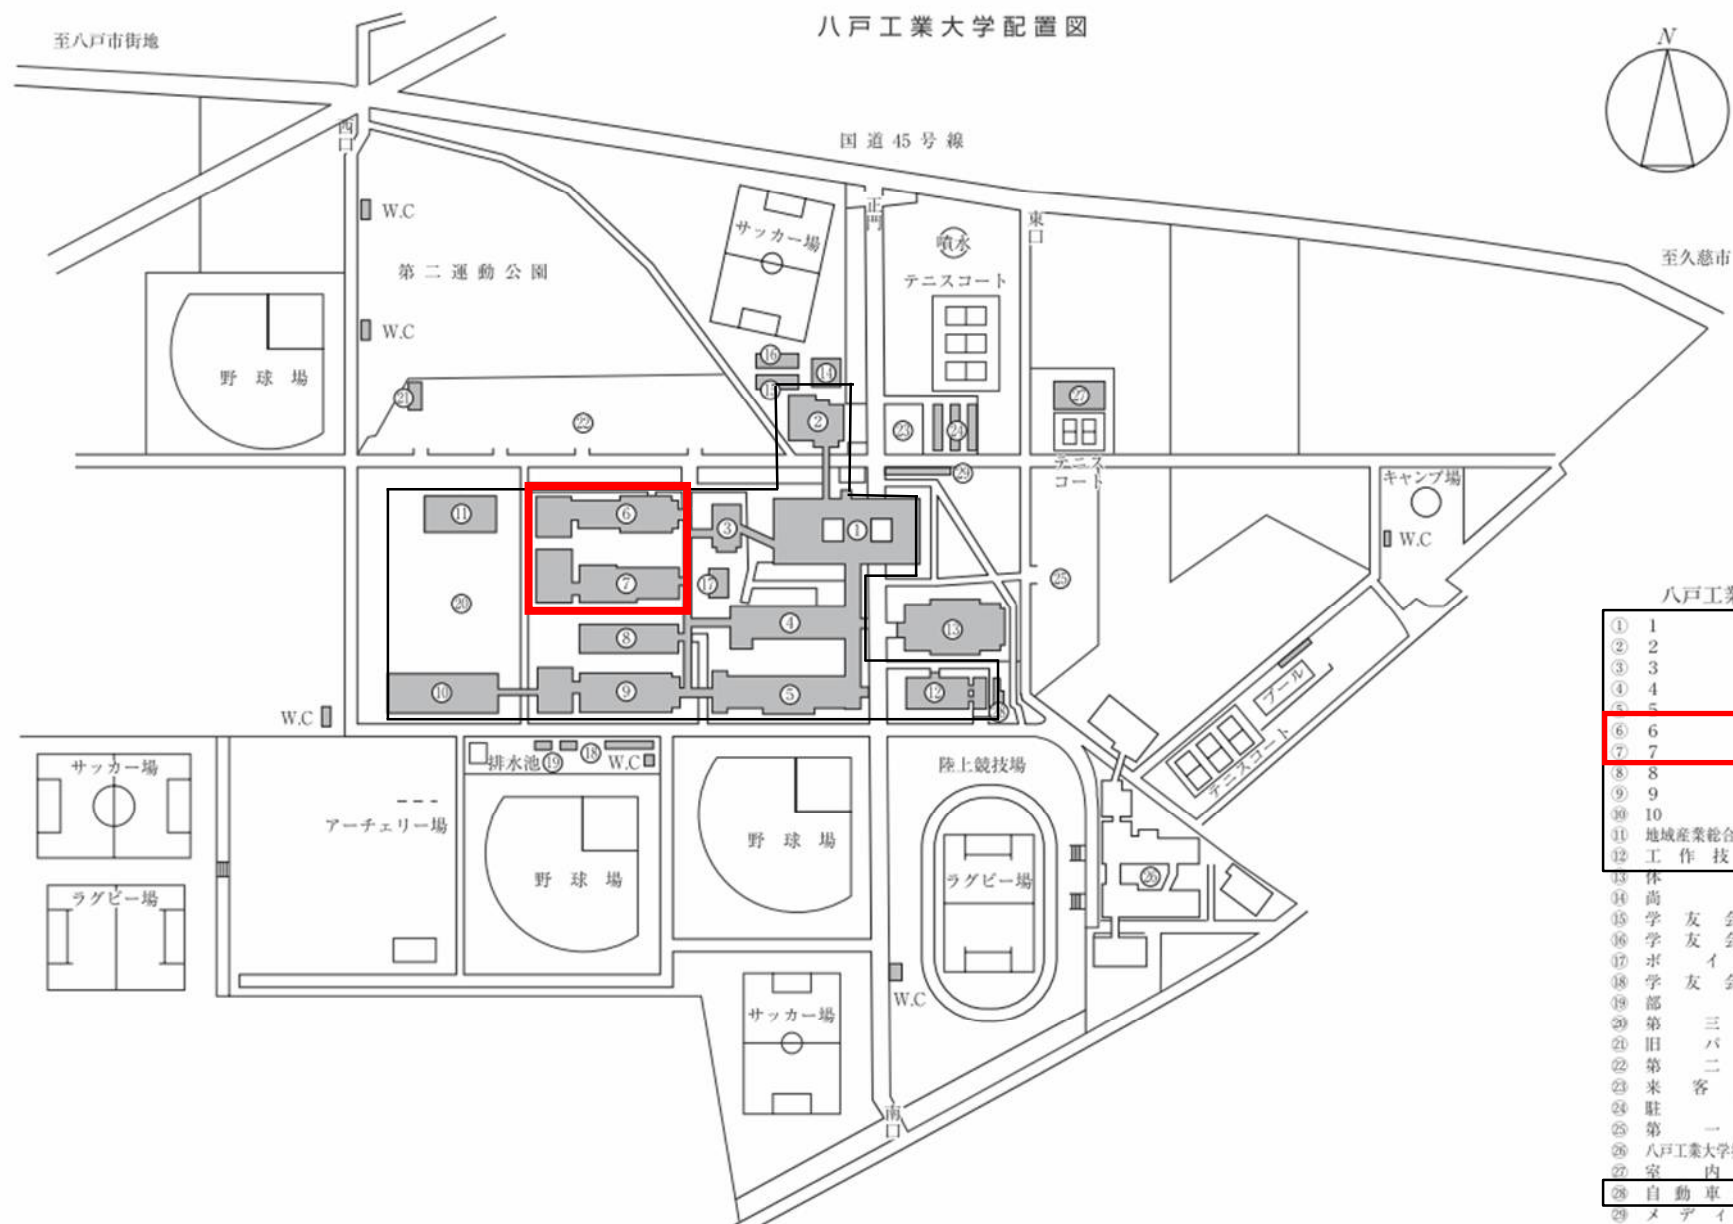

① 1号館 研究室・講義室配置

【※校舎面積 19,222.74 m² (④4号館 ⑤5号館 含む)】




1号館 1F



1号館 2F





1号館 3F

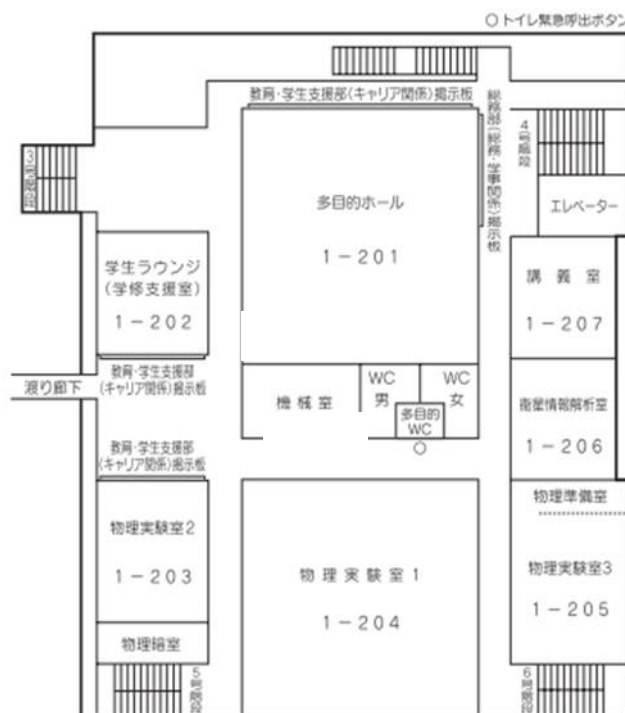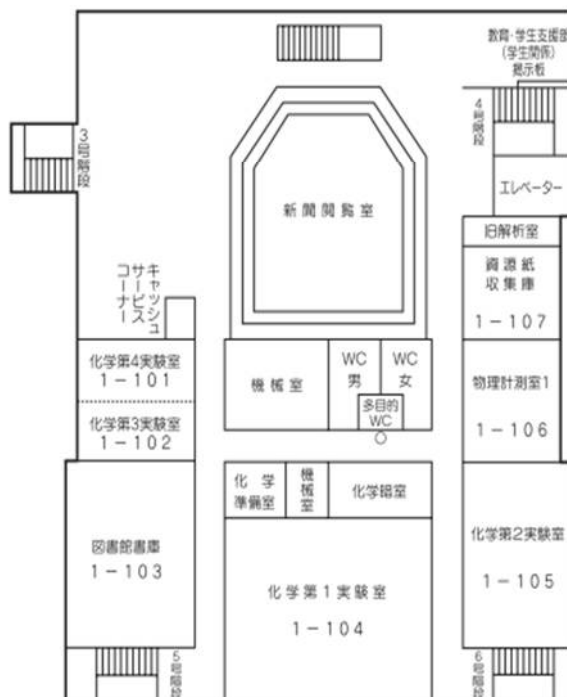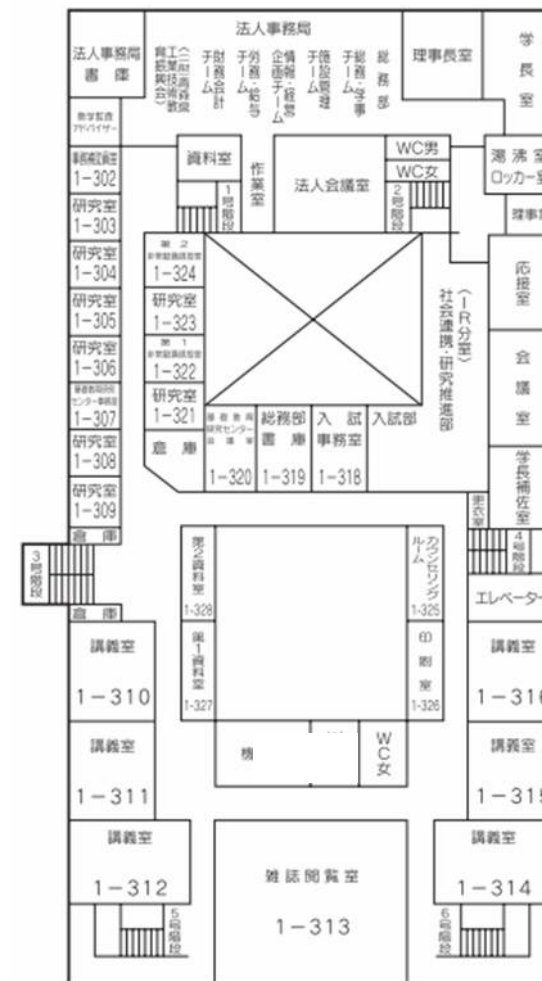

② 2号館 研究室・講義室配置

【 校舎面積 4,898.28 m² 】

2 号 館

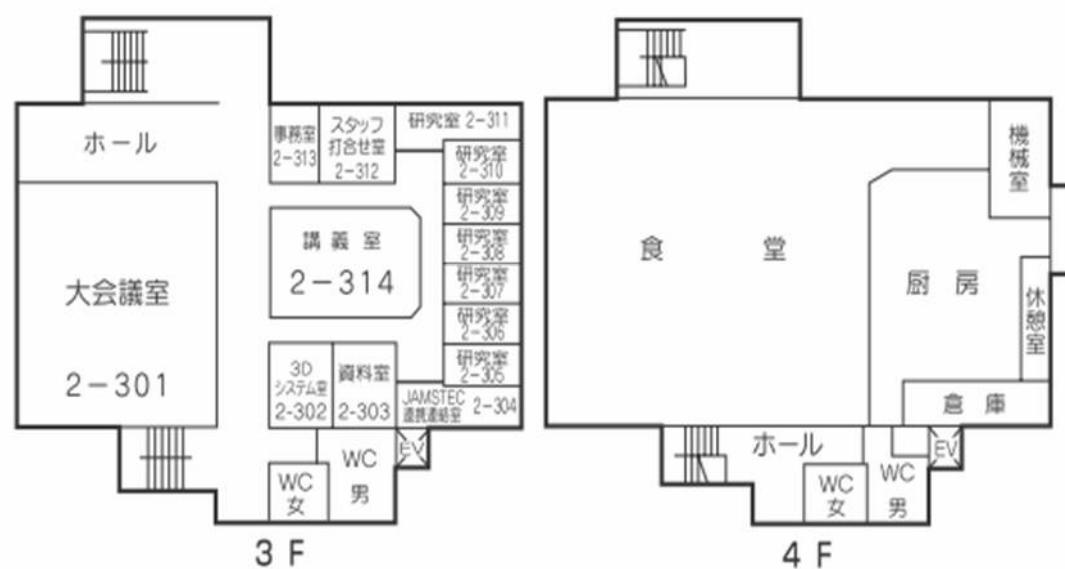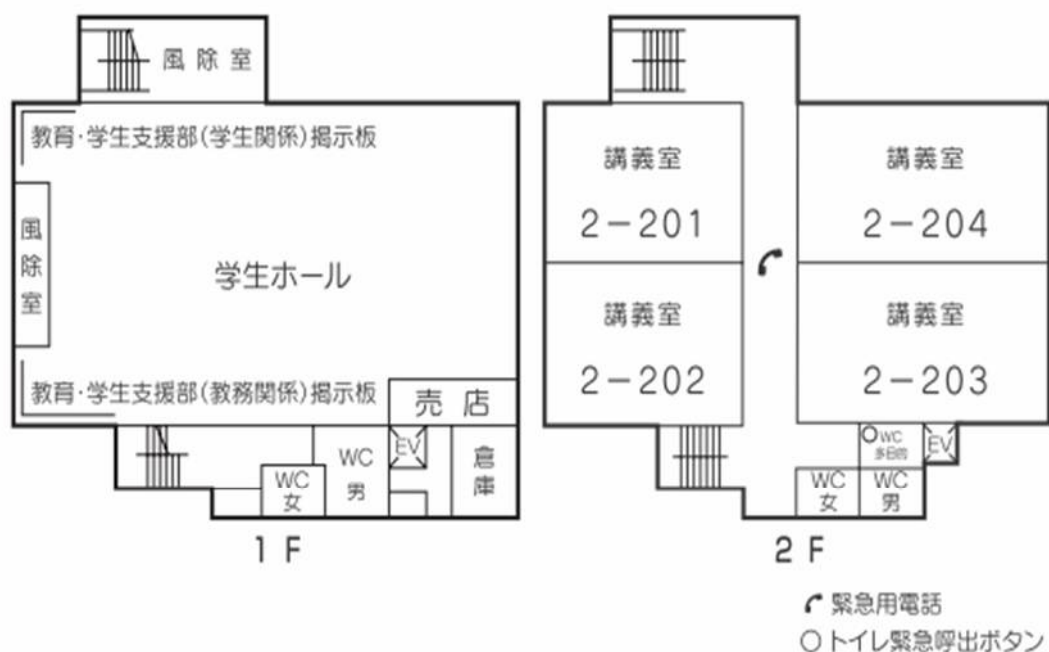


③ 3号館 研究室・講義室配置

【※校舎面積 11,274.32 m²】

(⑥ 6号館 (デザイン工学部) ⑦ 7号館を含む)


3 号 館

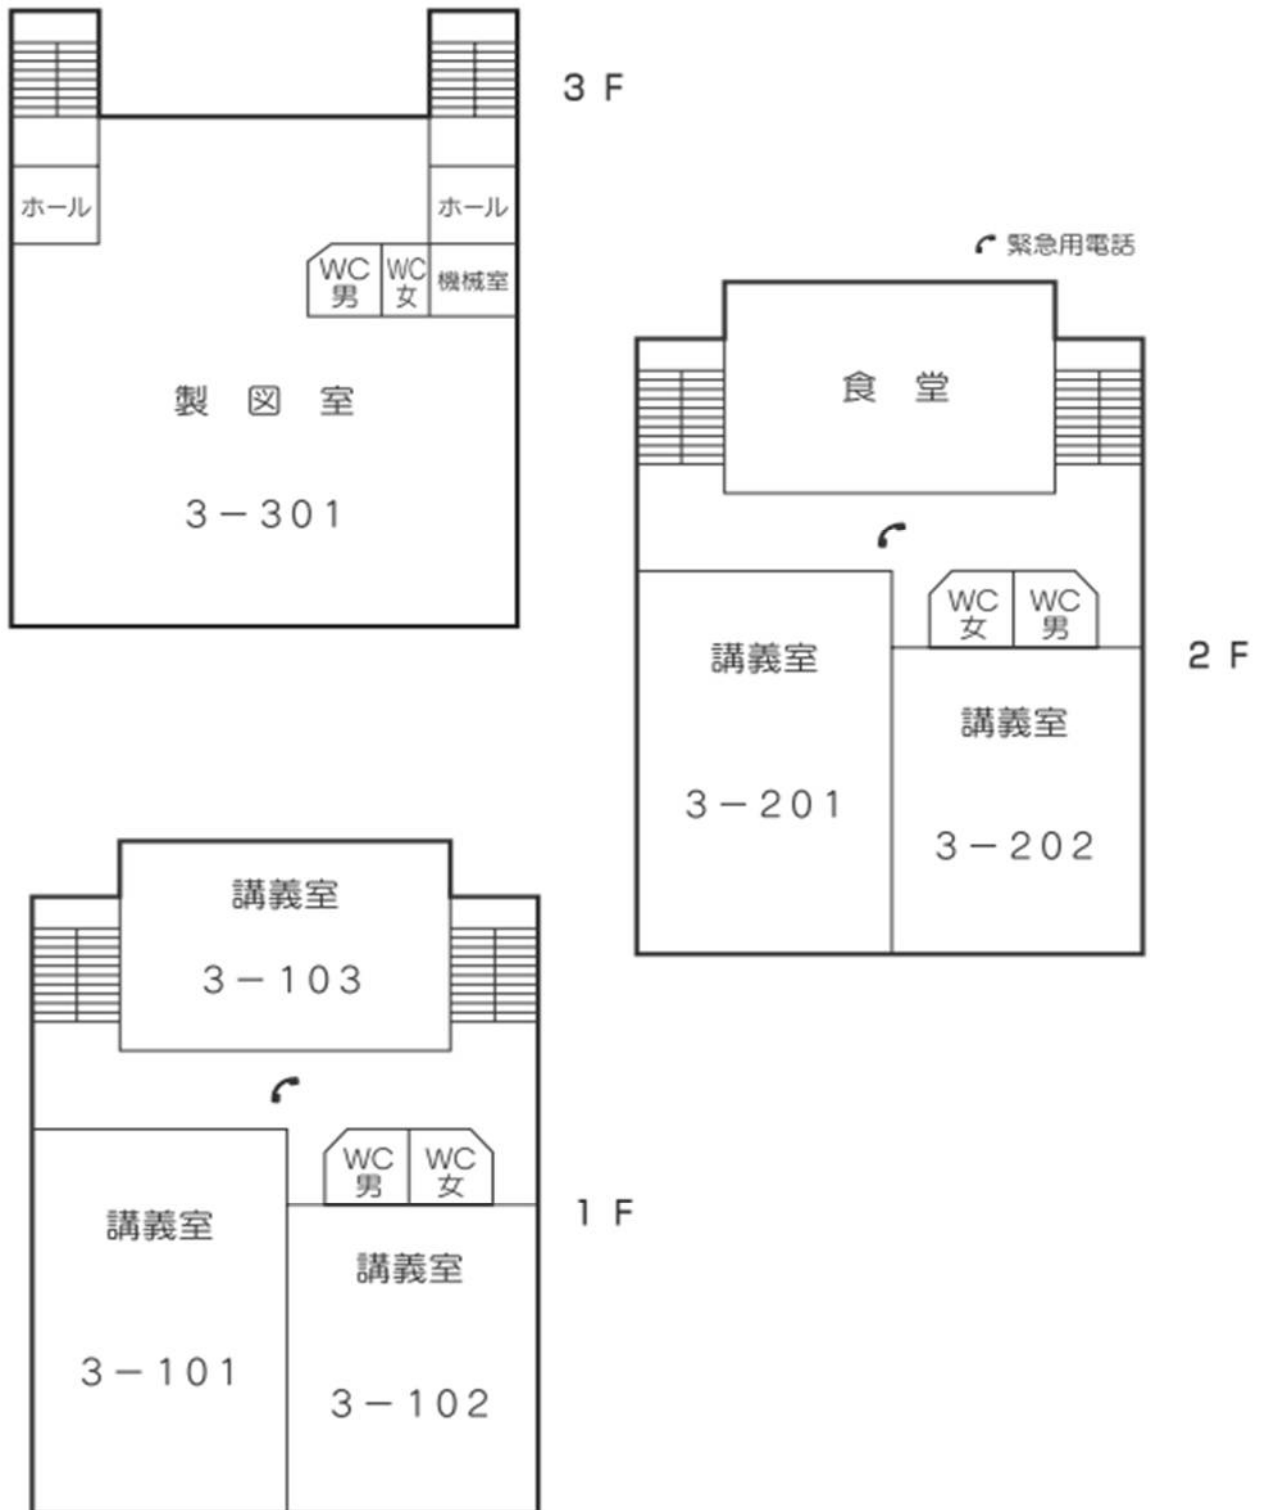



④ 4号館（総合情報学部） 研究室・講義室配置（令和9年度改修着手予定）


【※校舎面積 19222.74 m²】

（① 1号館 ④ 5号館を含む）

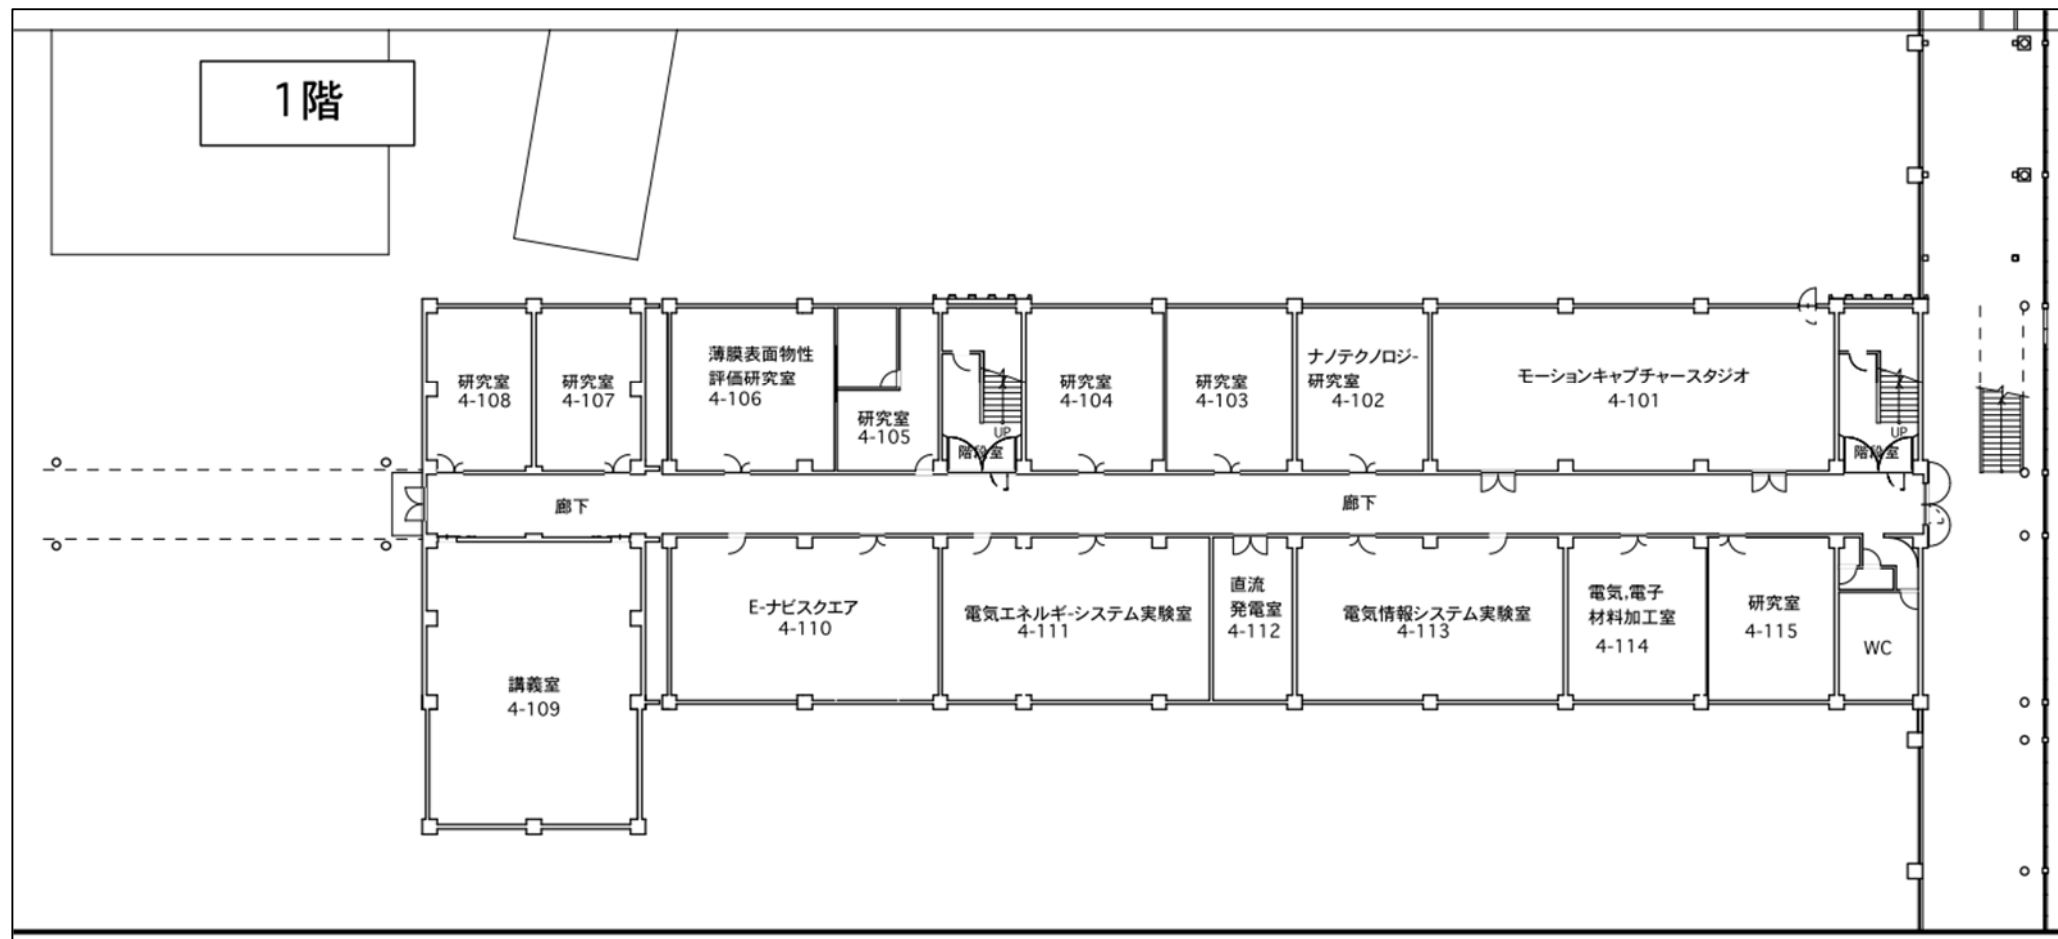

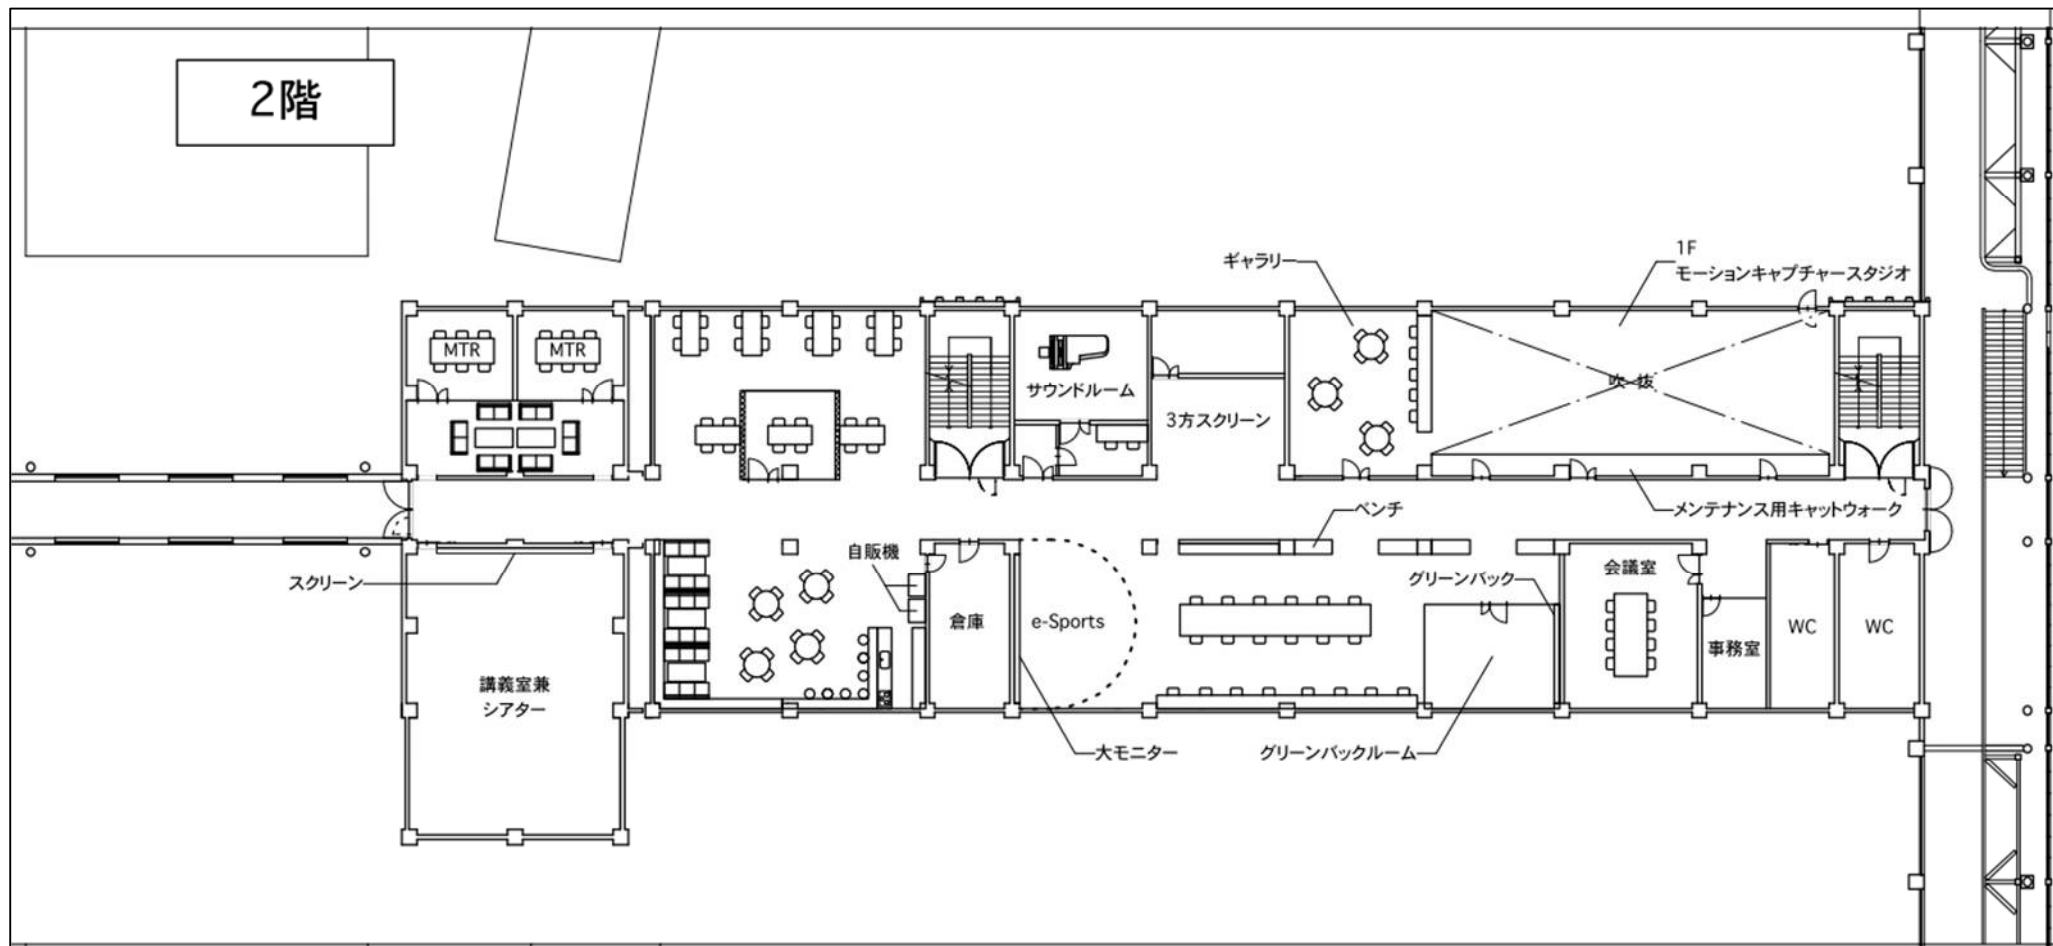

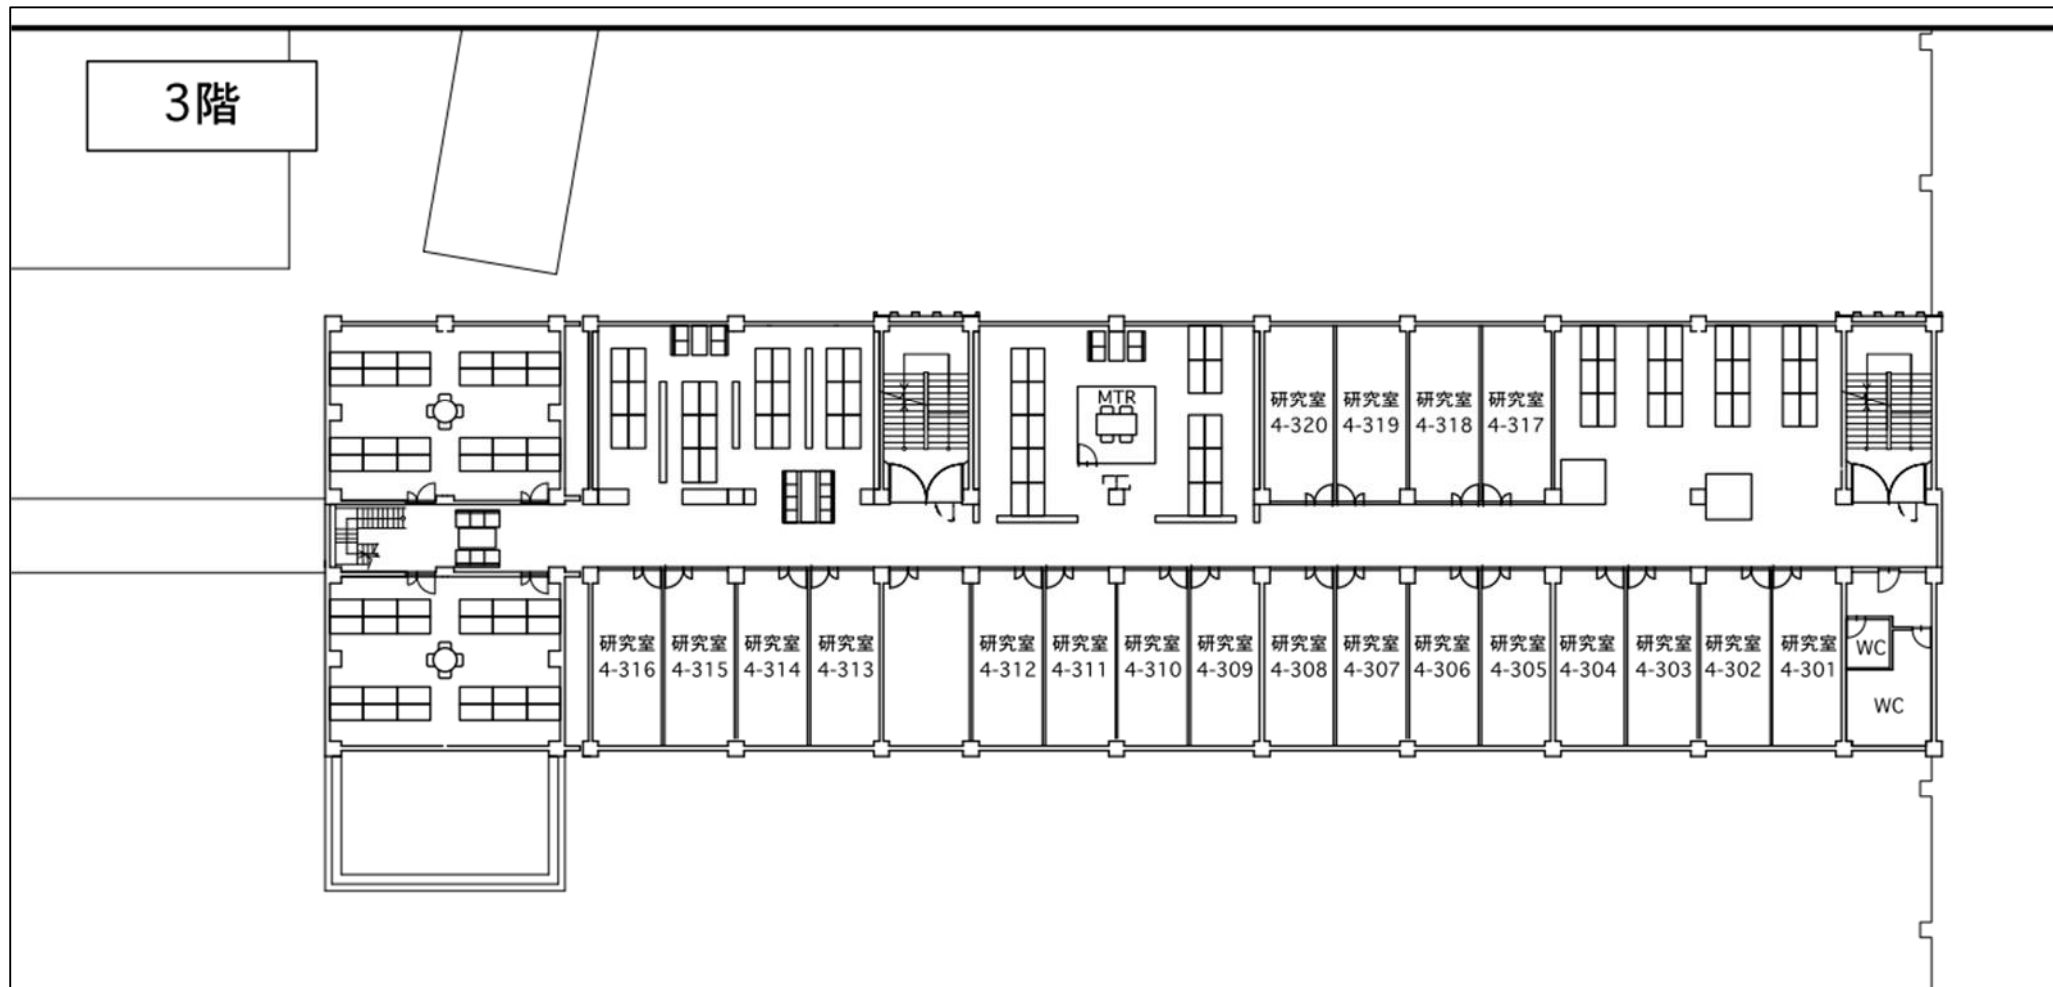


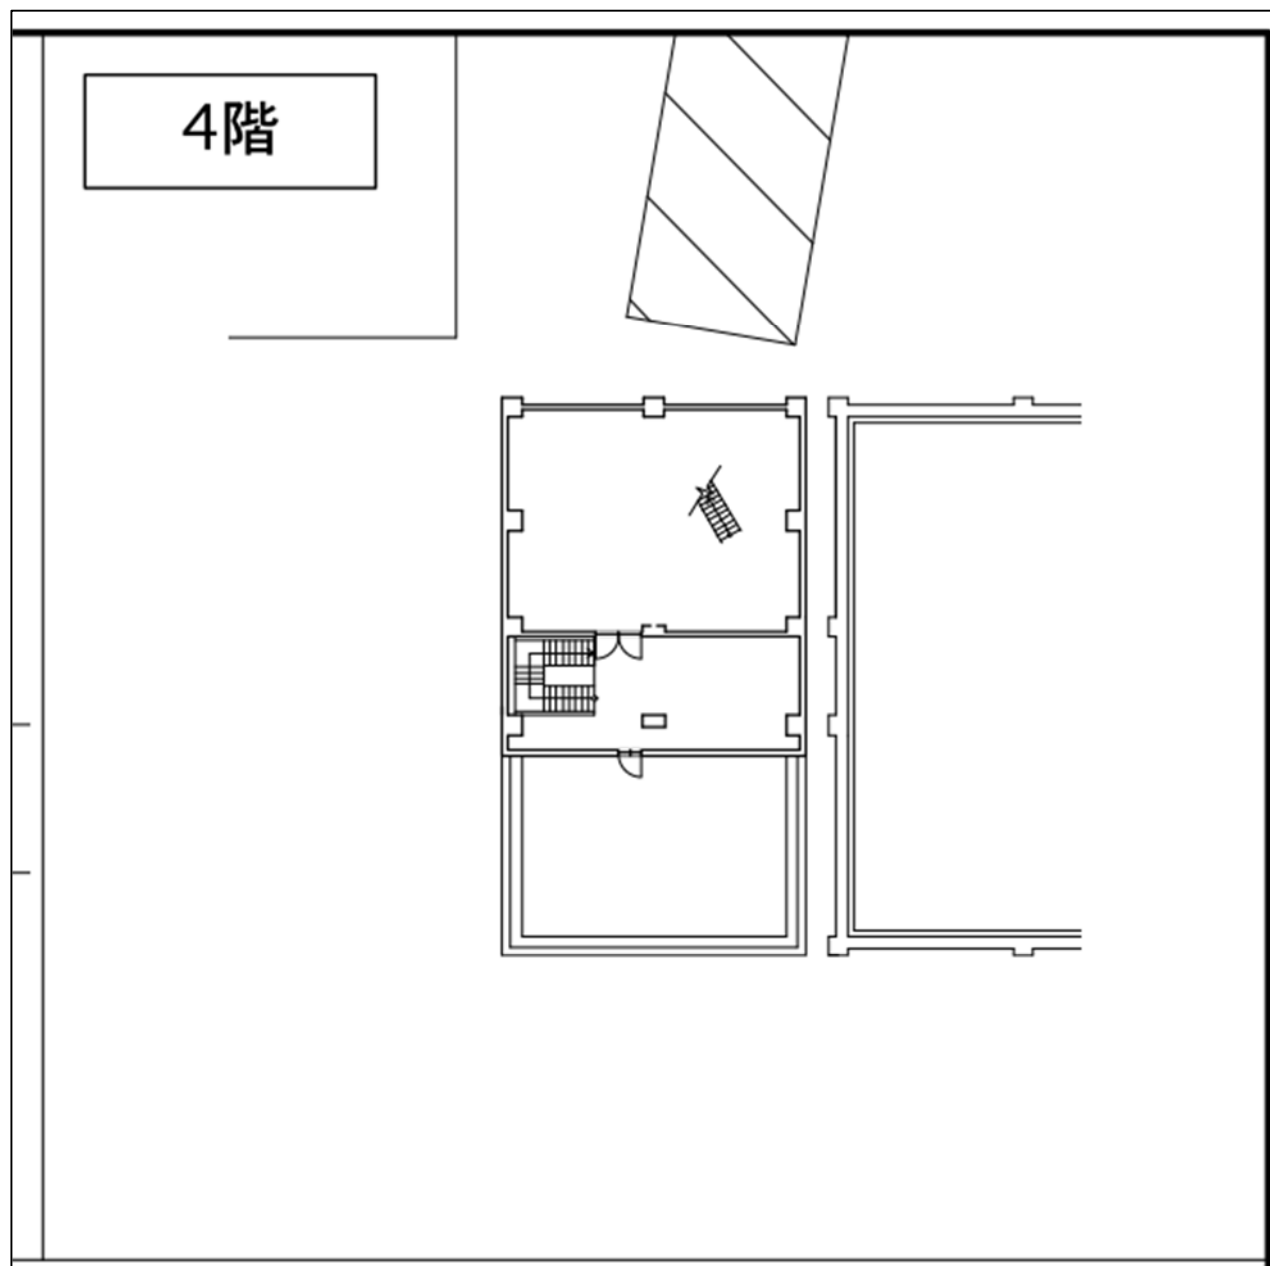


⑤ 5号館（先進工学部） 研究室・講義室配置（令和9年度改修着手予定）


【※校舎面積 19222.74 m²】

（① 1号館 ④ 4号館 を含む）

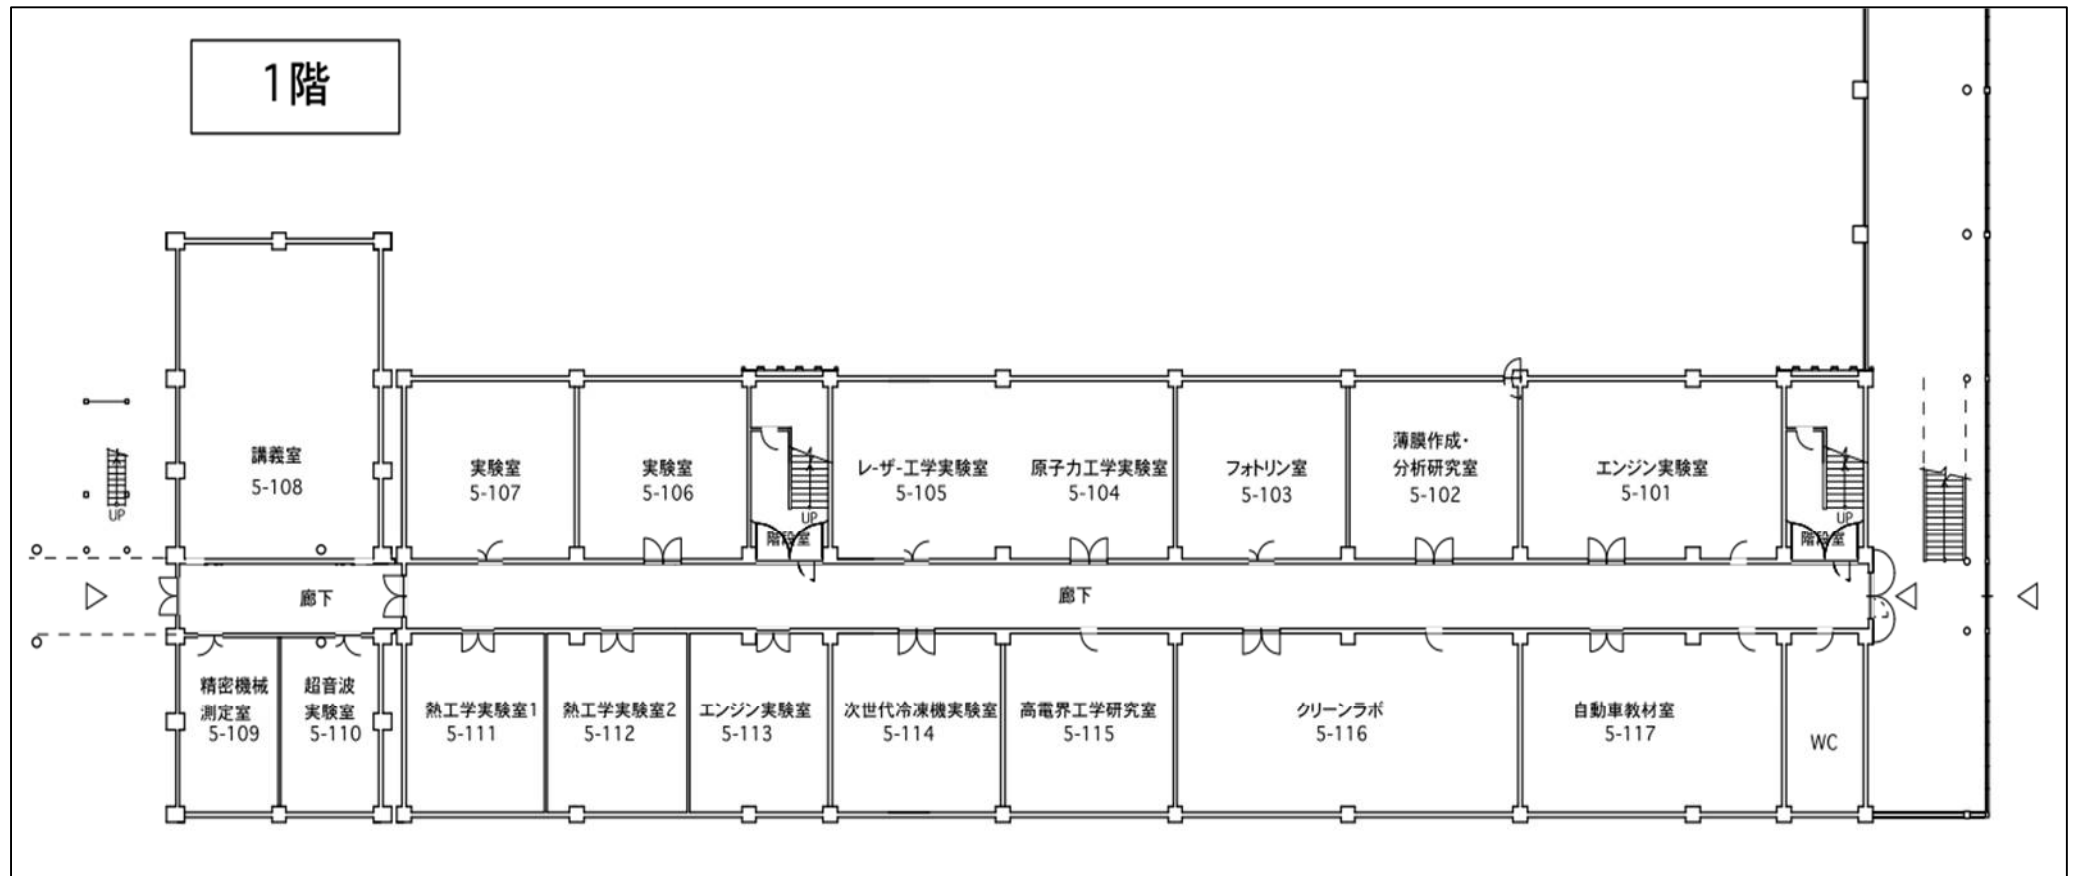

2階

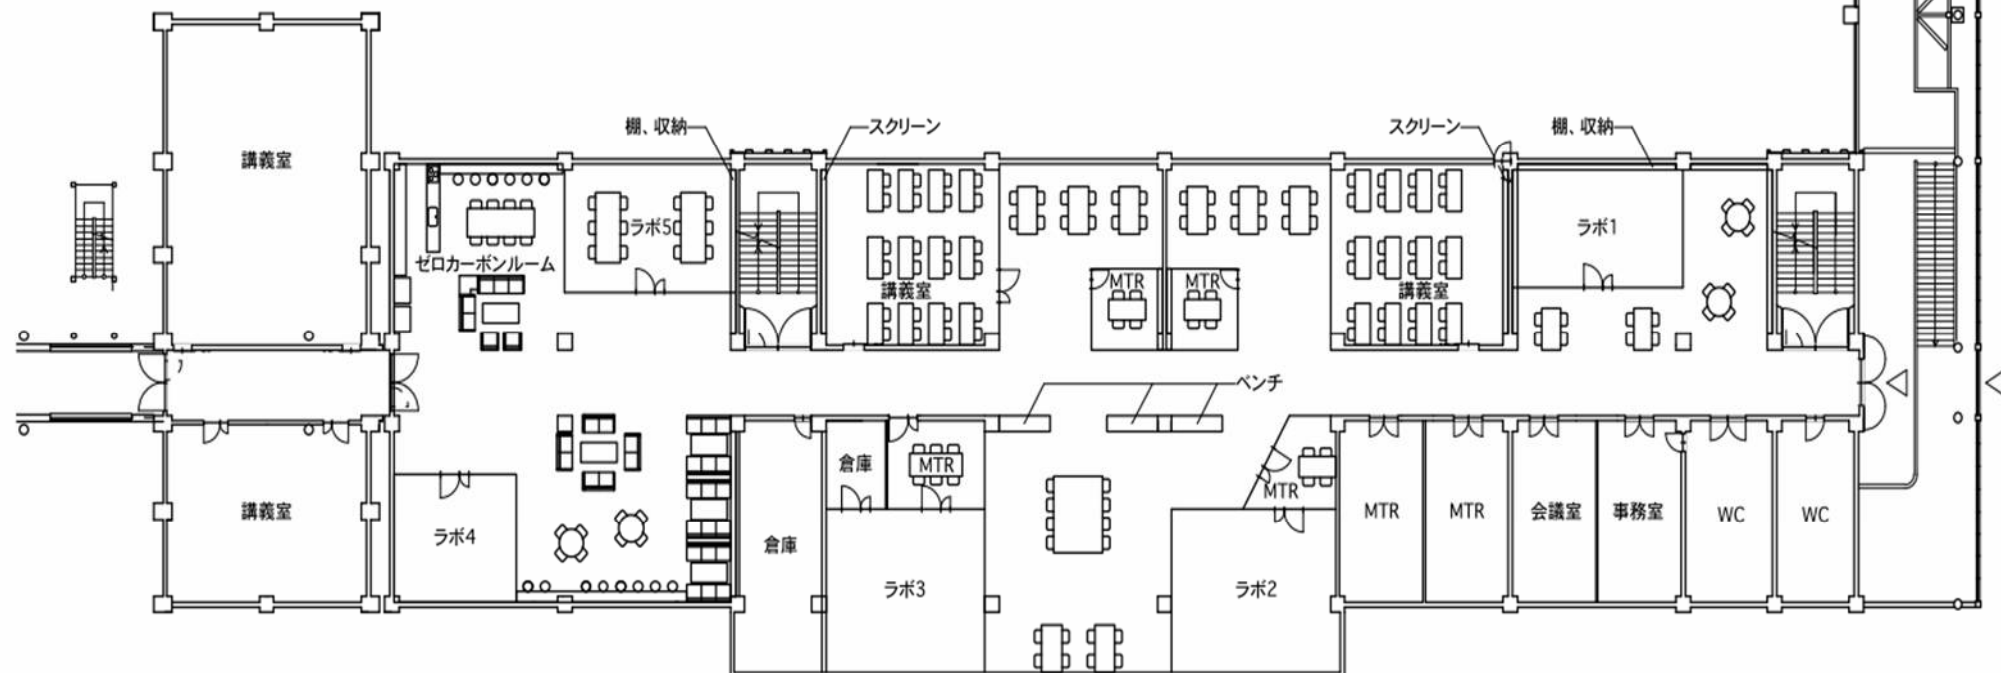


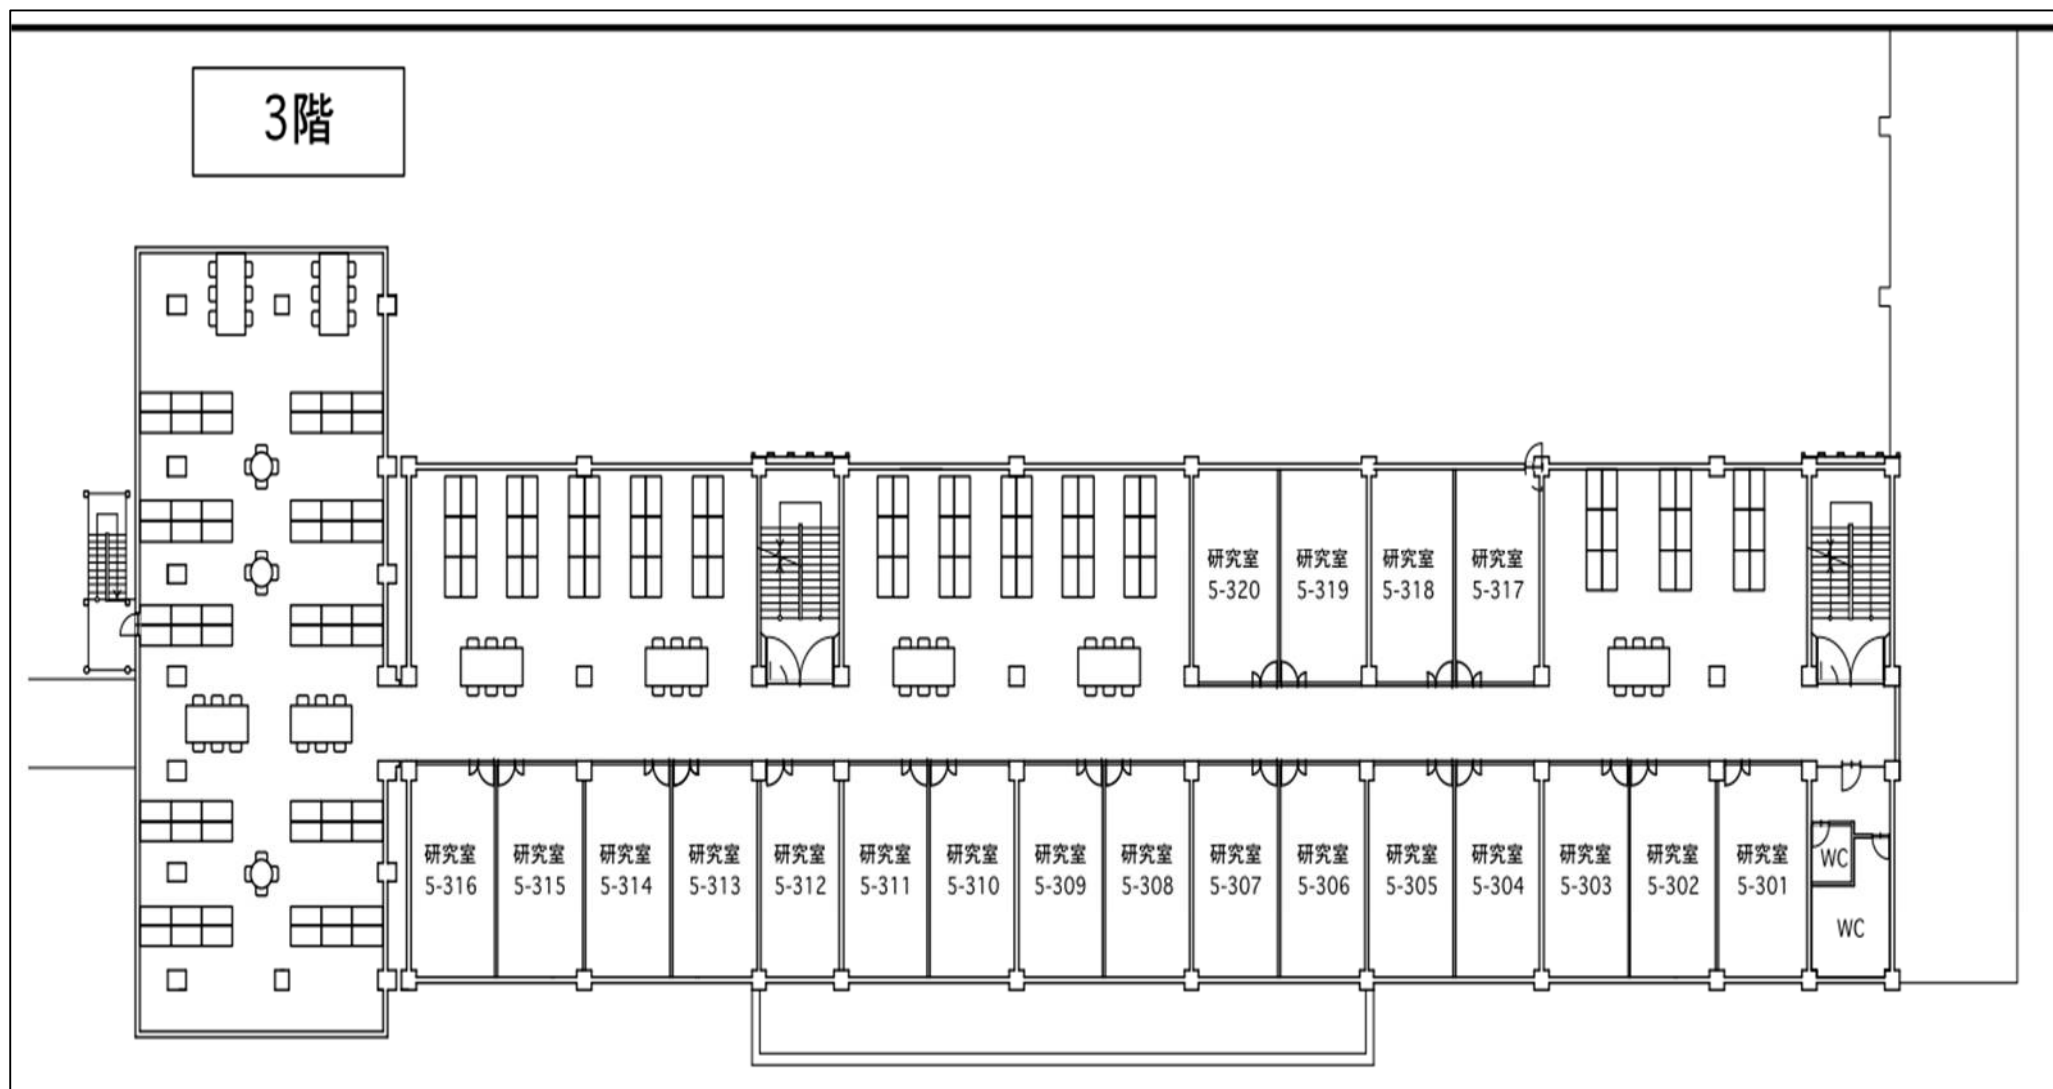



⑥ 6号館（デザイン工学部） 研究室・講義室配置（令和9年度改修着手予定）

【※校舎面積 11,274.32 m²】

（⑤ 3号館 ⑦ 7号館 を含む）

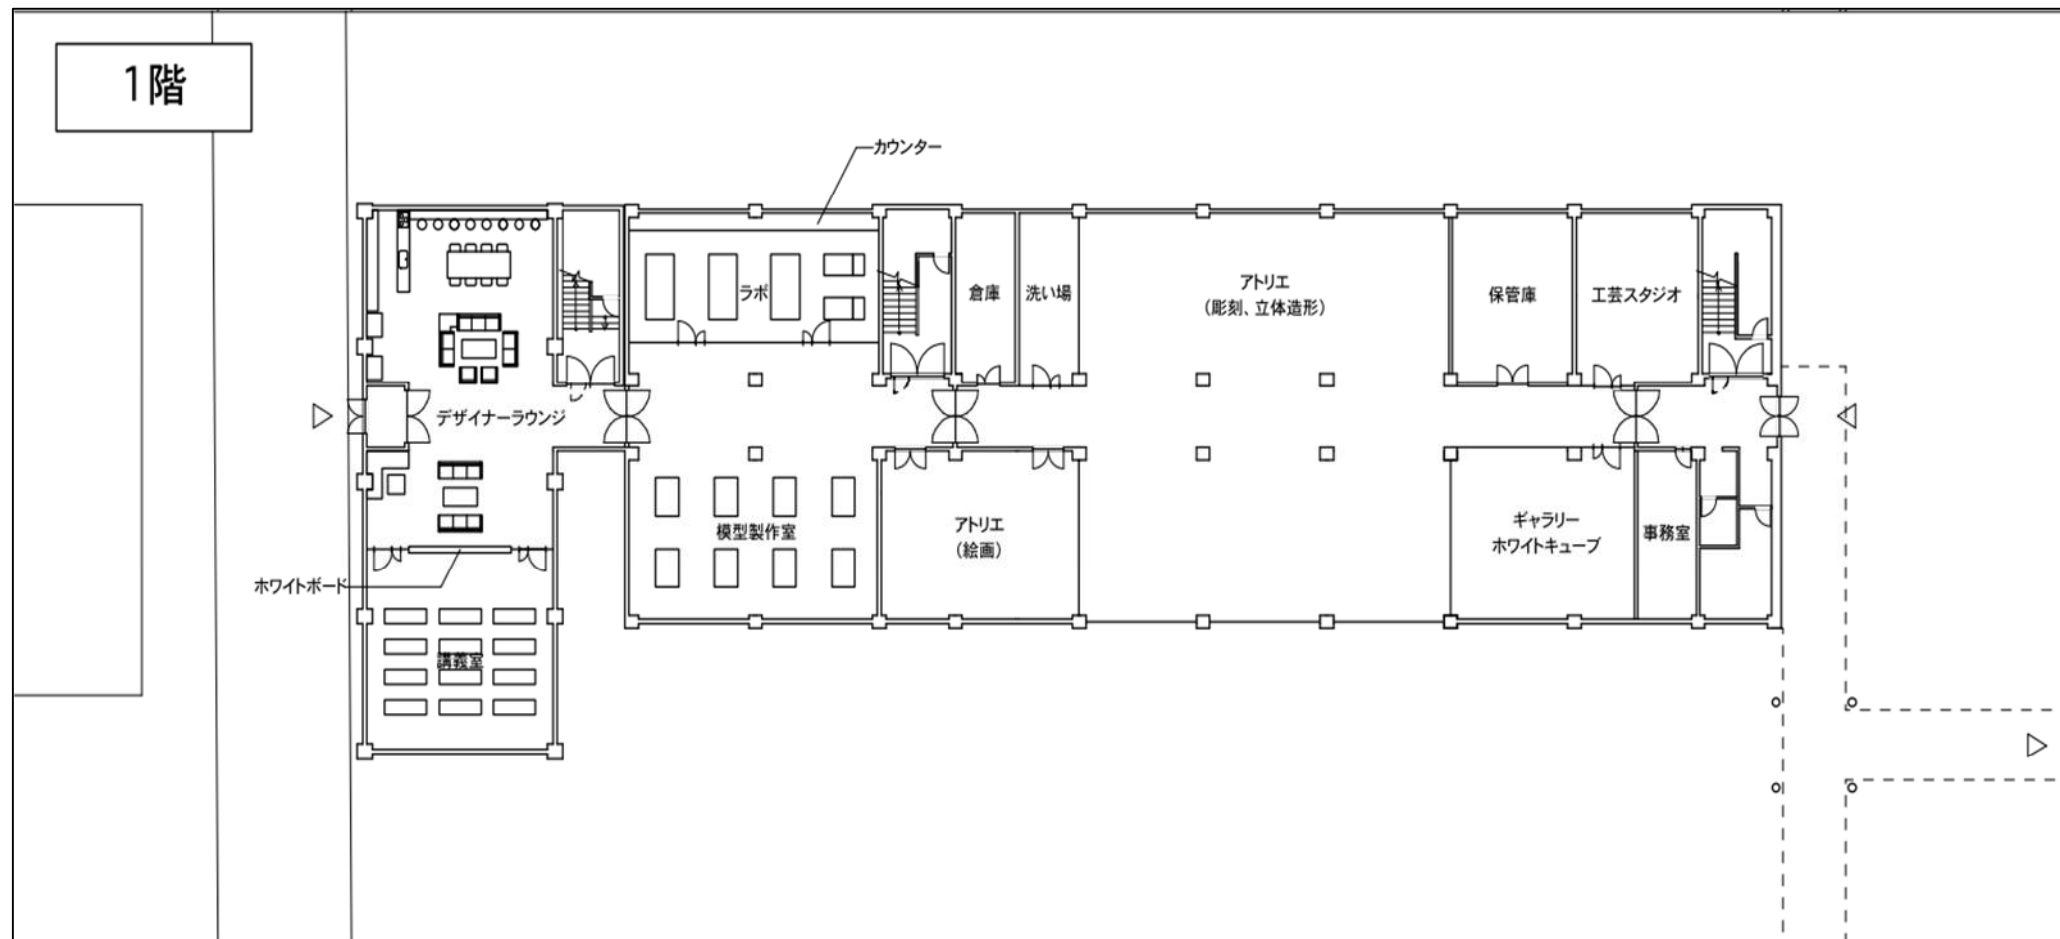

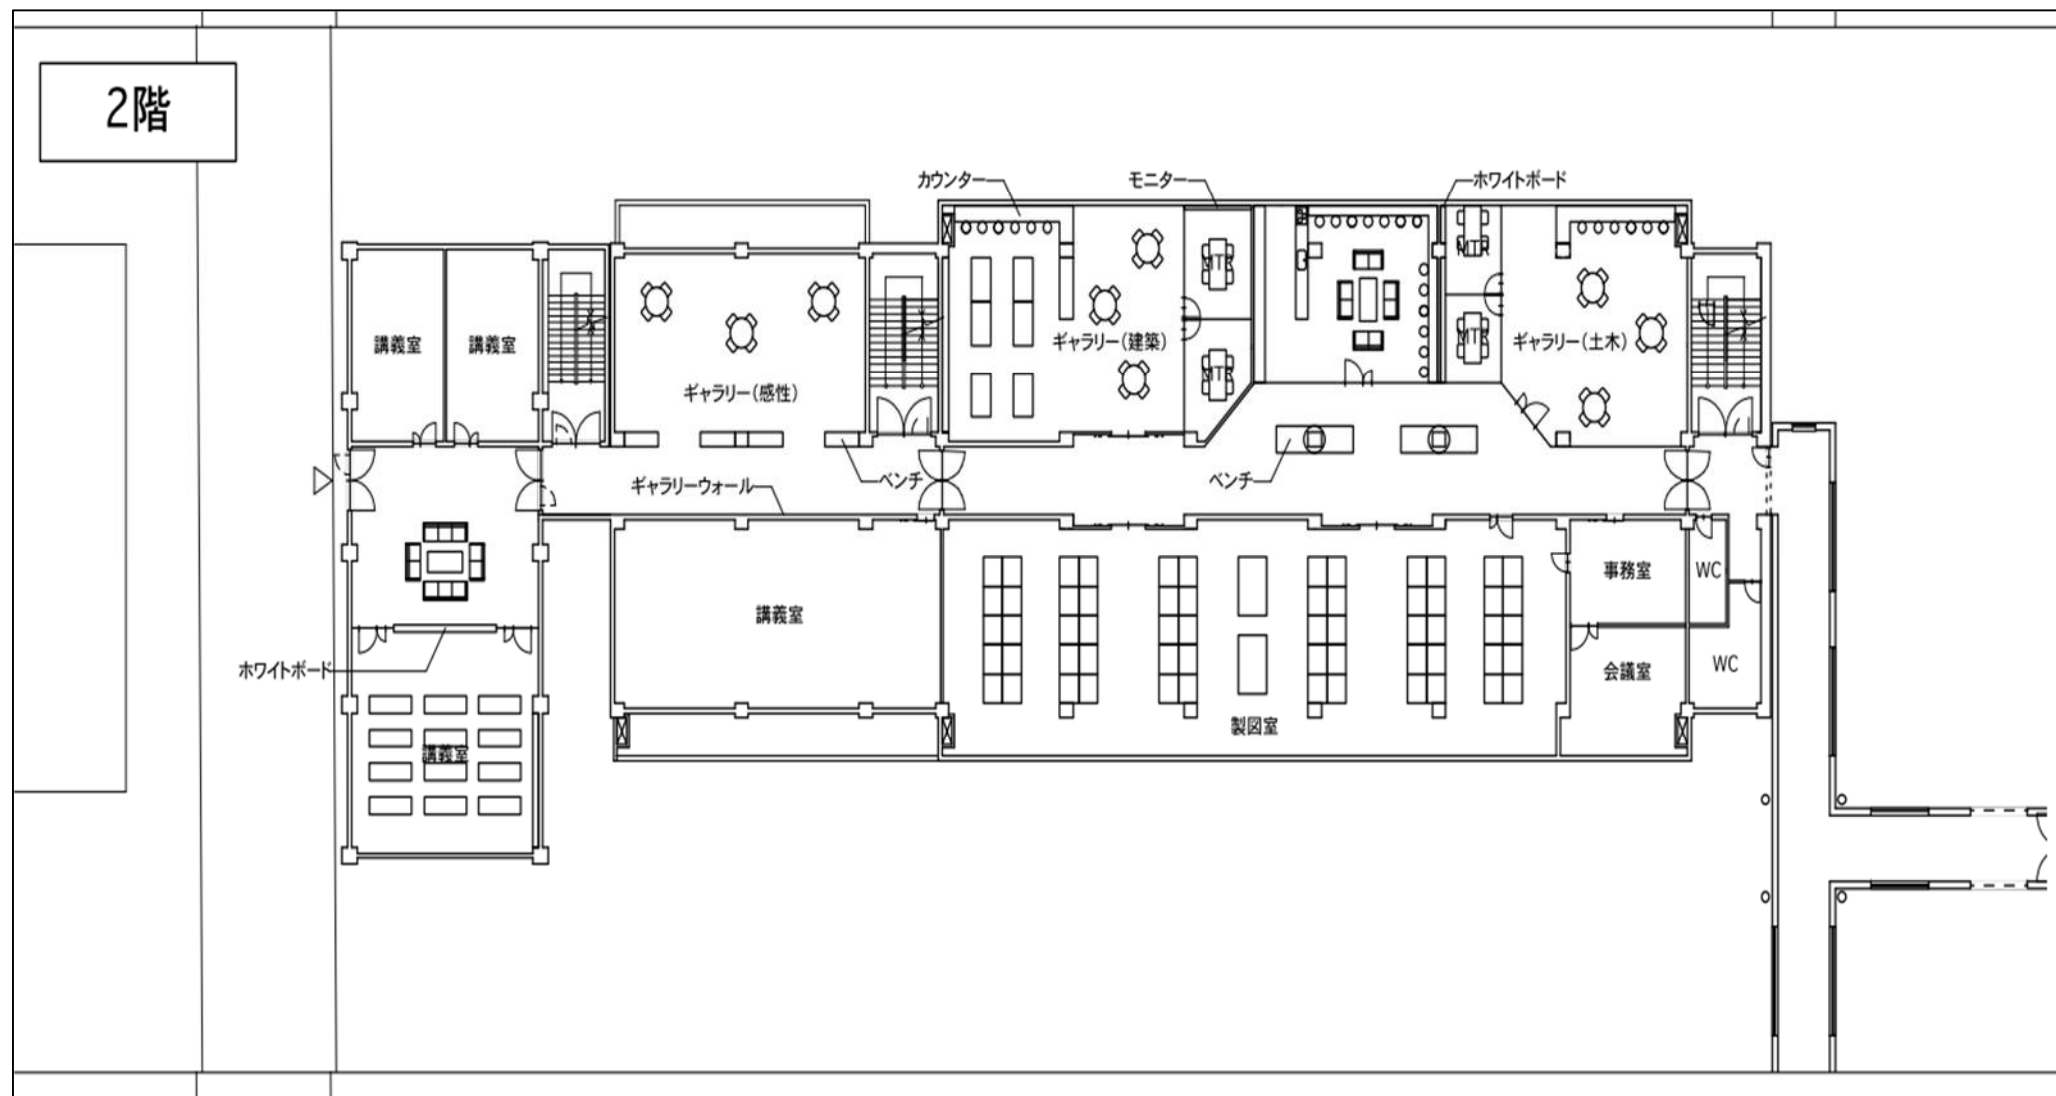

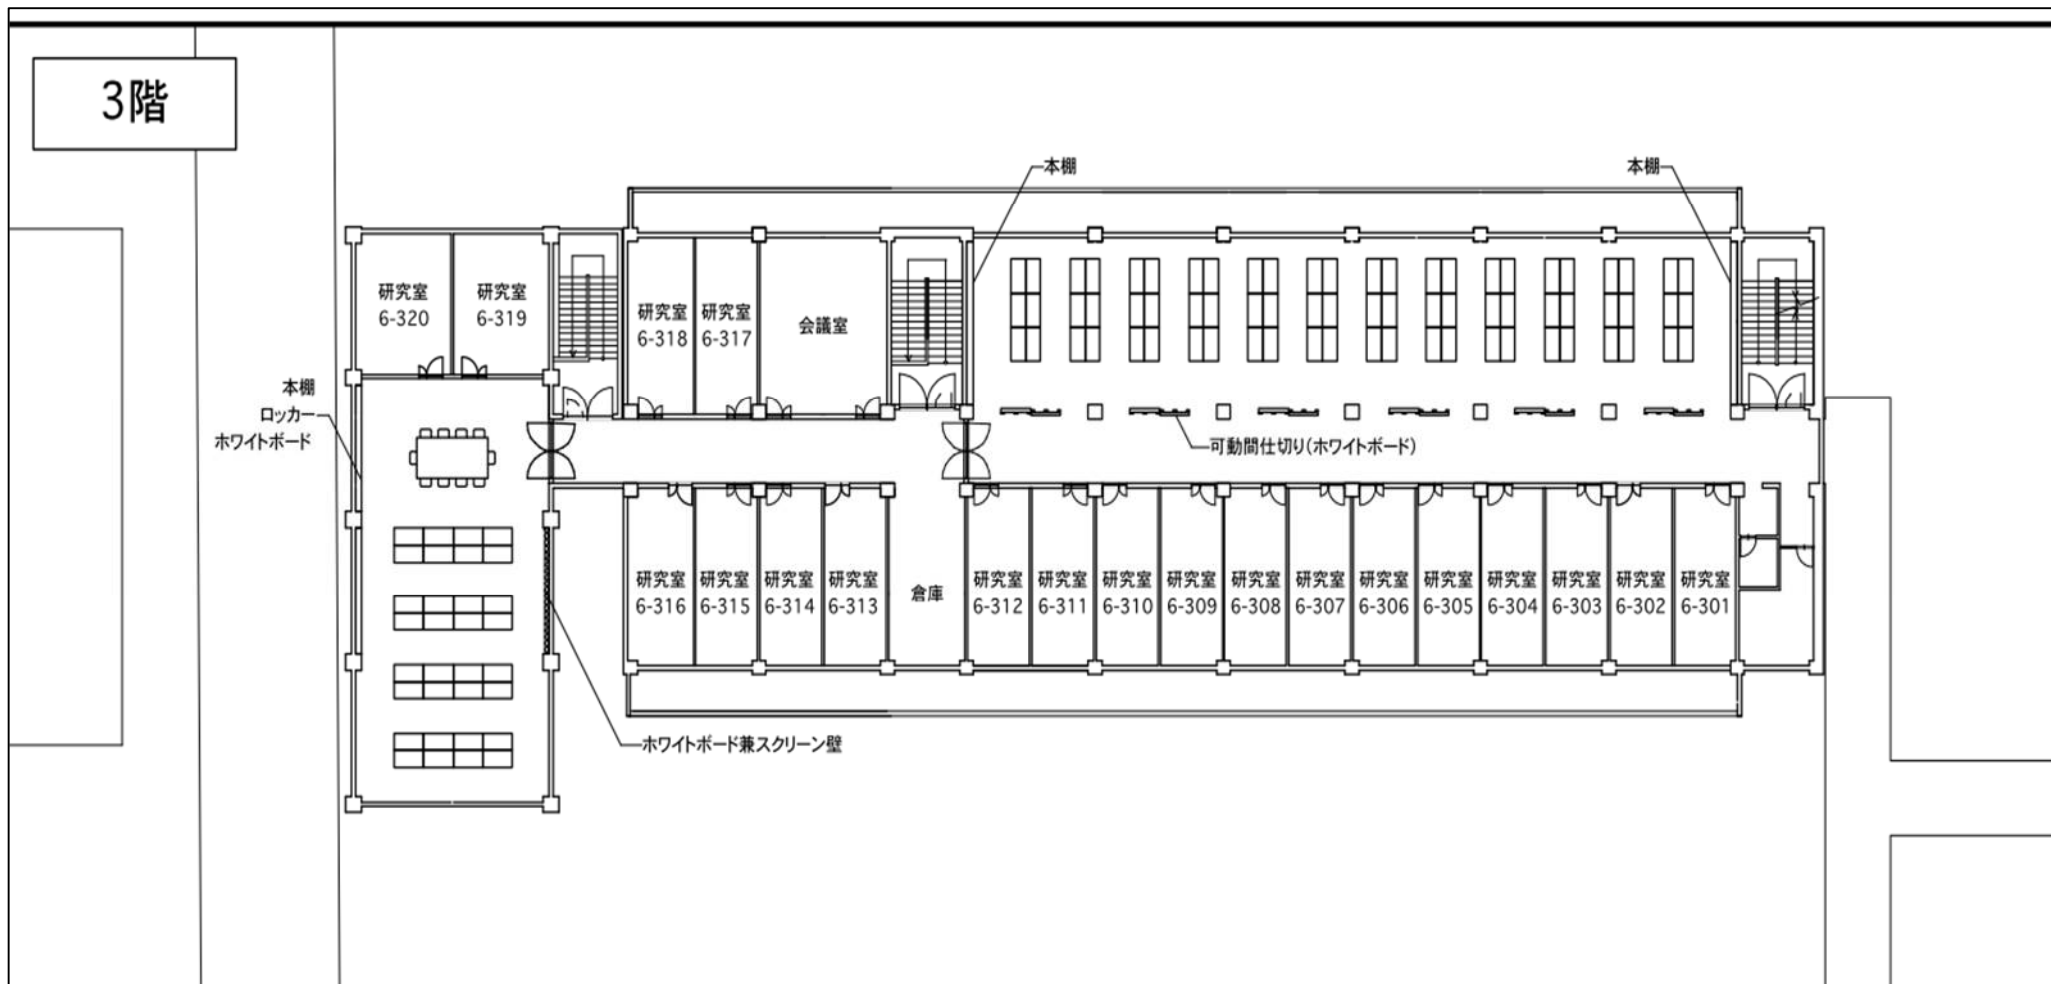


⑦ 7号館 研究室・講義室配置

【※校舎面積 11,274.32 m²】

(③ 3号館 ⑥ 6号館を含む)


7号館

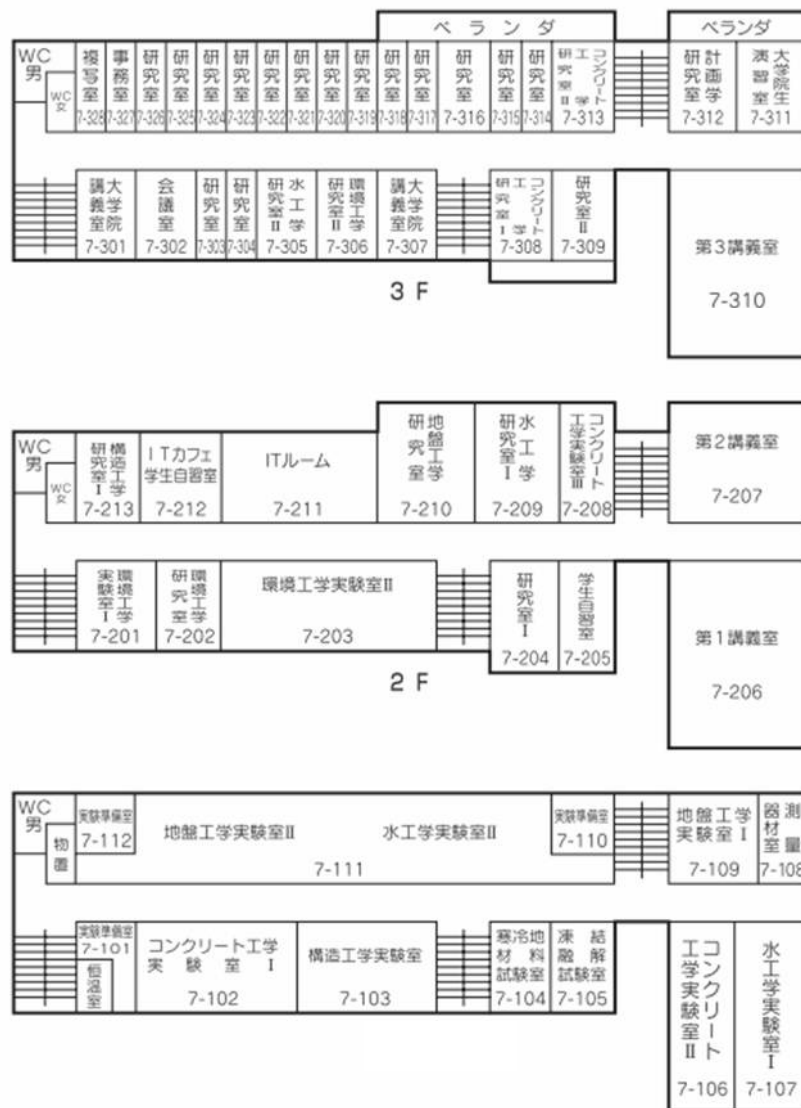

⑧ 8号館 研究室・講義室配置

【校舎面積 3699.49 m²】


8号館

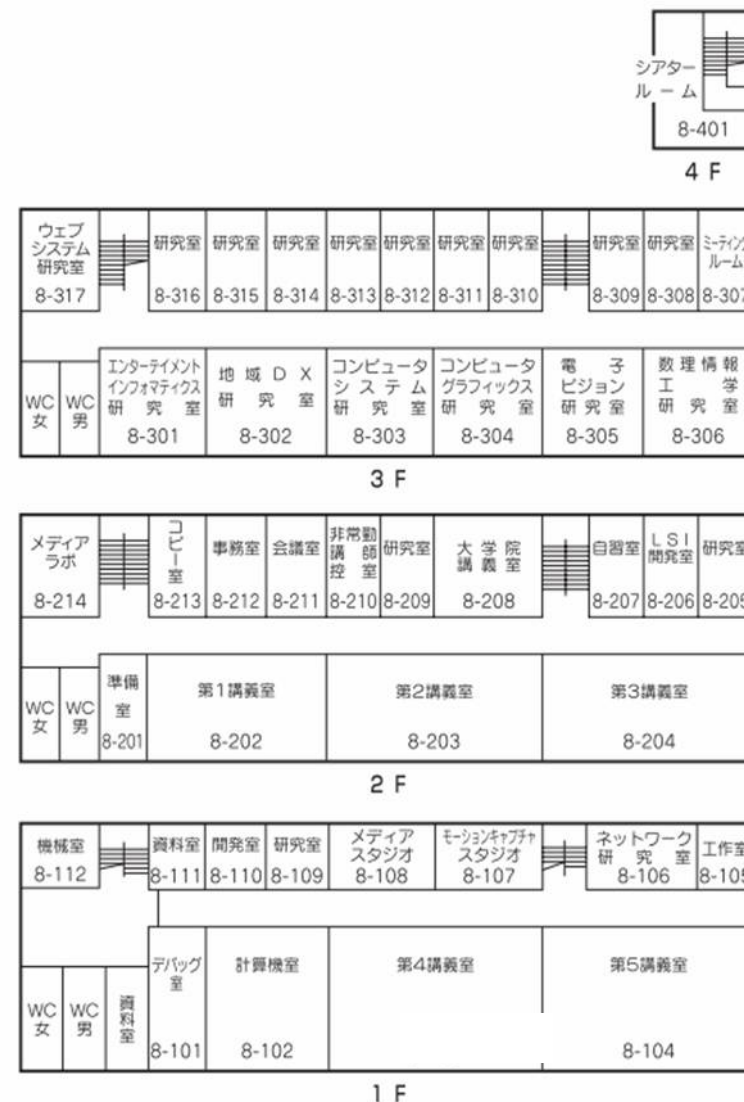

⑨ 9号館 研究室・講義室配置

【校舎面積 4521.07 m²】


9号館

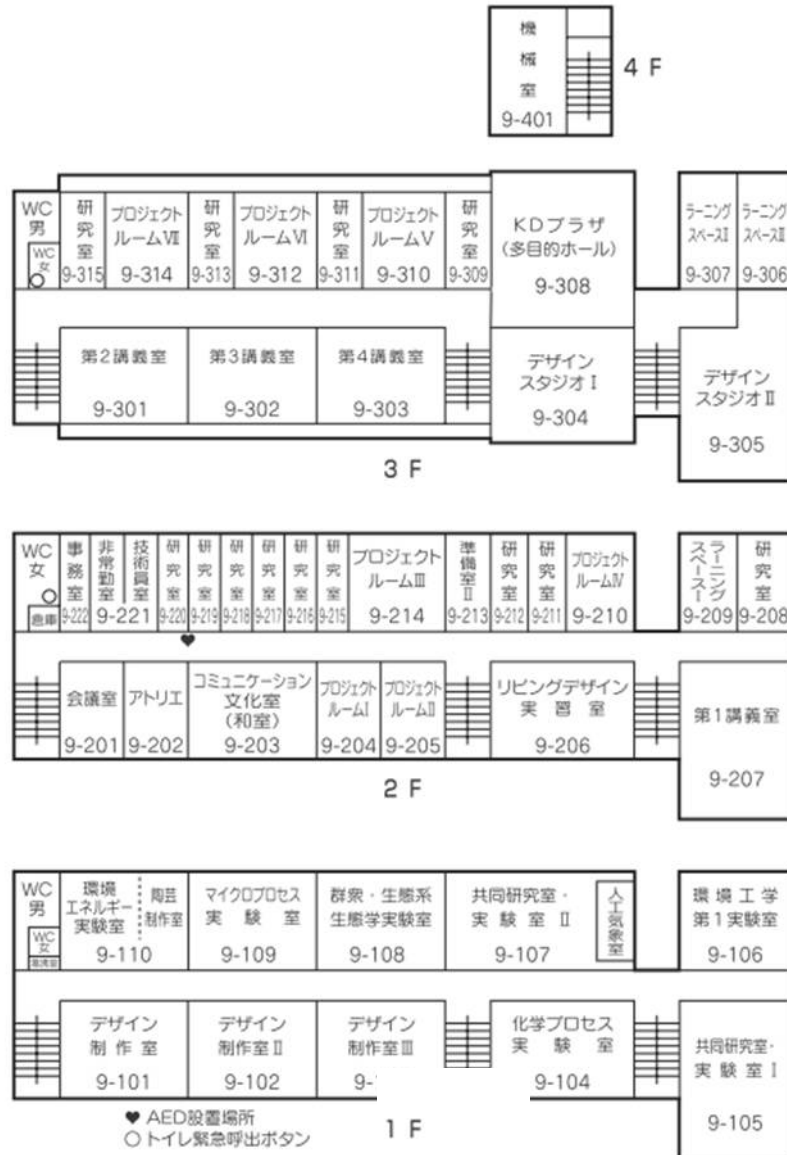

⑩ 10号館 研究室・講義室配置

【校舎面積 3622.35 m²】


10号館

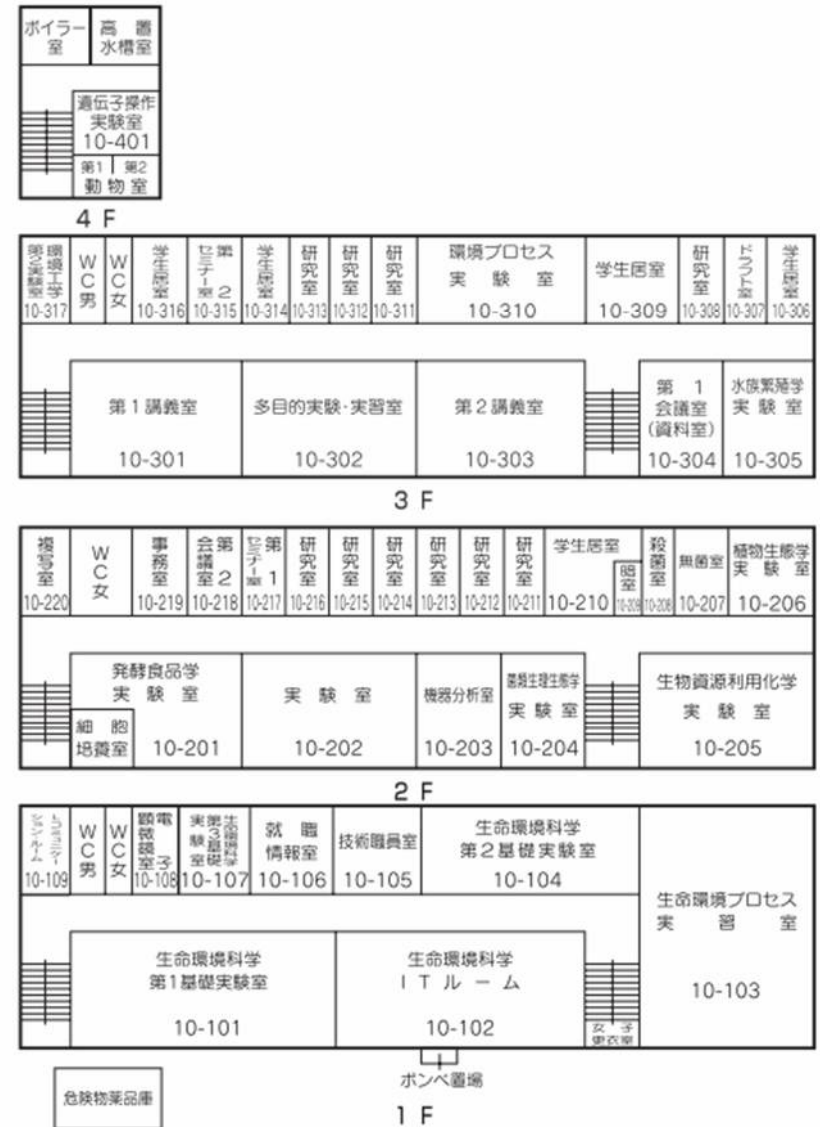


⑪地域産業総合研究所・構造工学実験棟 研究室・講義室配置

【 校舎面積 1467.48 m² 】

地域産業総合研究所・構造工学実験棟

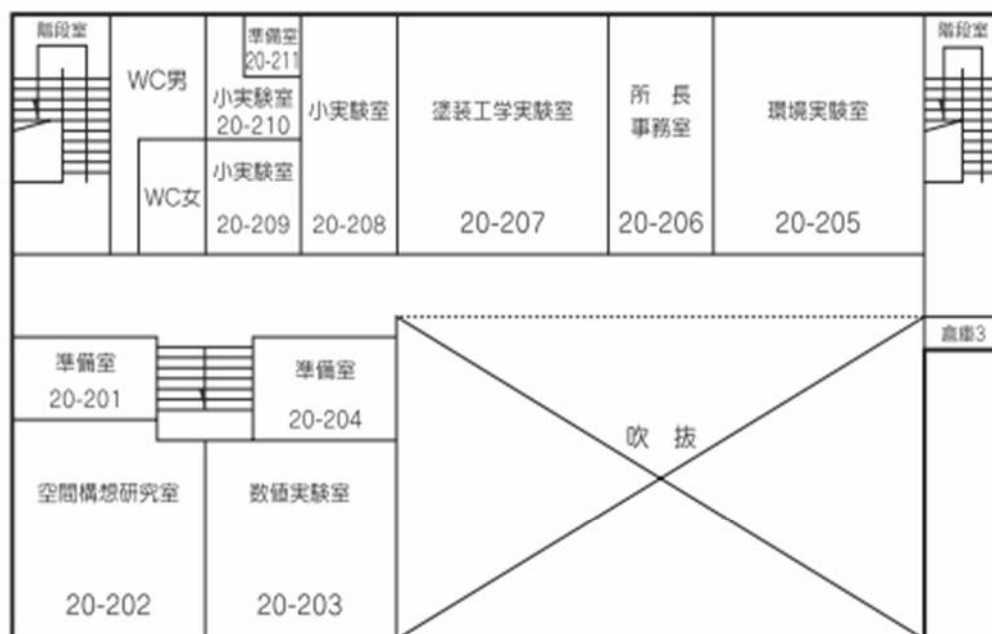

2 F

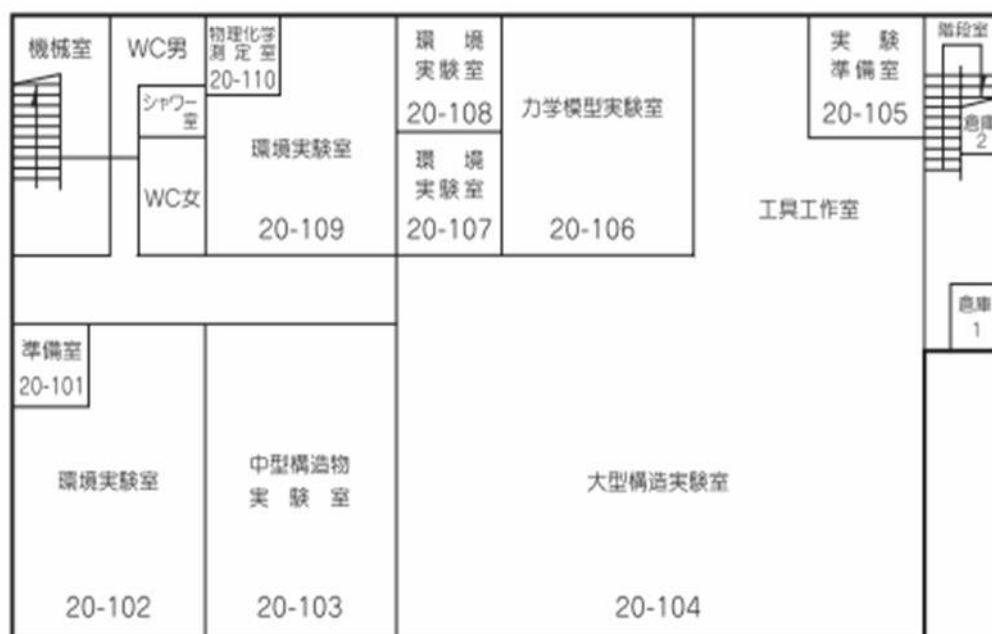

1 F

⑫工作技術センター 研究室・講義室配置

【 校舎面積 1096.44 m² 】

㊸自動車工学センター

【 校舎面積 487.47 m² 】

工作技術センター



自動車工学センター

1 F



2 F



①1号館	
④4号館（総合情報学部）	
⑤5号館（先進工学部）	面積 19,222.74 m ²
②2号館	面積 4,898.28 m ²
③3号館	
⑥6号館（デザイン工学部）	
⑦7号館	面積 11,274.32 m ²
⑧8号館	面積 3699.49 m ²
⑨9号館	面積 4521.07 m ²
⑩10号館	面積 3622.35 m ²
⑪地域産業総合研究所・構造工学実験棟	面積 1467.48 m ²
⑫工作技術センター	面積 1096.44 m ²
⋮	
⋮	